

Ateliér B5. Dynamika v kompozici rostlin




NÁLEŽITOSTI VÝKRESU

- ▶ Formát A3- pozdější kniha, na první straně hlavička školy
- ▶ Možnost většího formátu (prodloužená A3)
- ▶ Výkresové náležitosti - měřítko, severka, grafické měřítko

- ▶ Studie a koncepty- větší měřítka (1:200, 1:1000 atd)
- ▶ Detaily záhonů (1:20, 1:30, 1:50 atd)

- ▶ Formát plakátu A1, hlavička školy

Širší vztahy

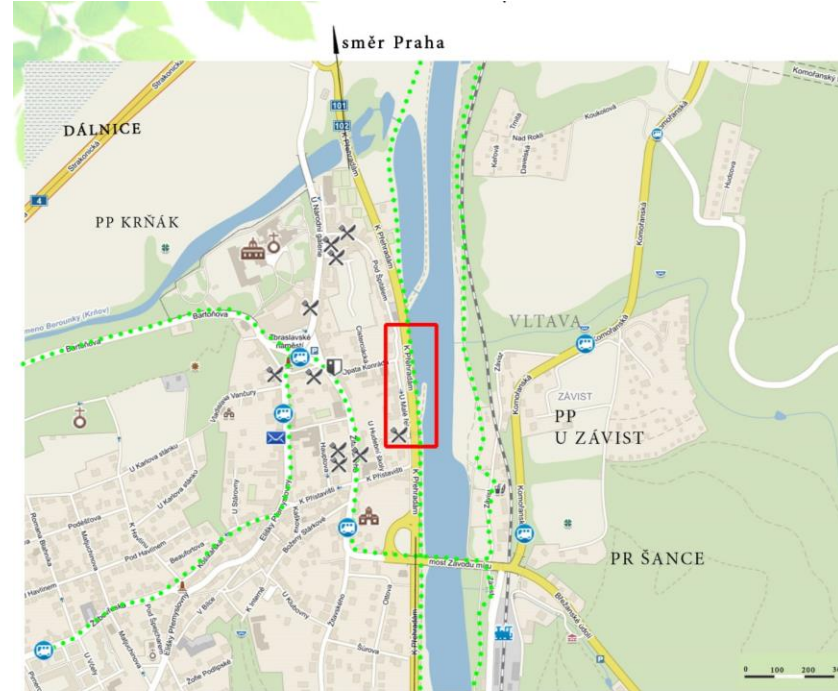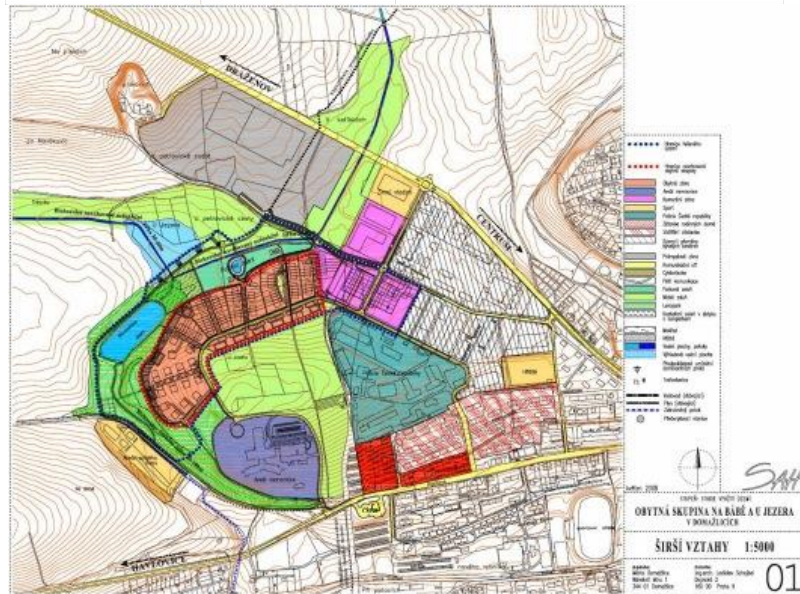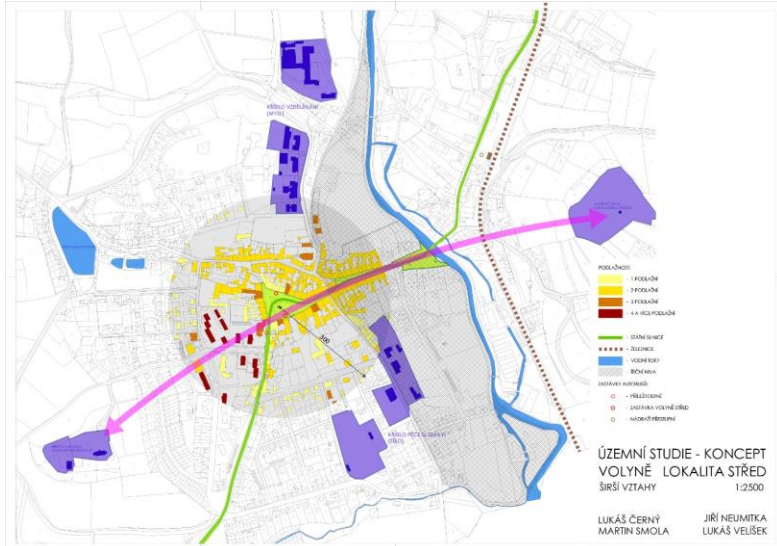


směr Slapy

- | | | | |
|--|---------------|--|--------------------|
| | cyklostezky | | zastávky autobusu |
| | vodní plochy | | vlaková zastávka |
| | plochy zelené | | pošta |
| | městský úřad | | občerstvení |
| | kostel | | historická památka |




Koncepty

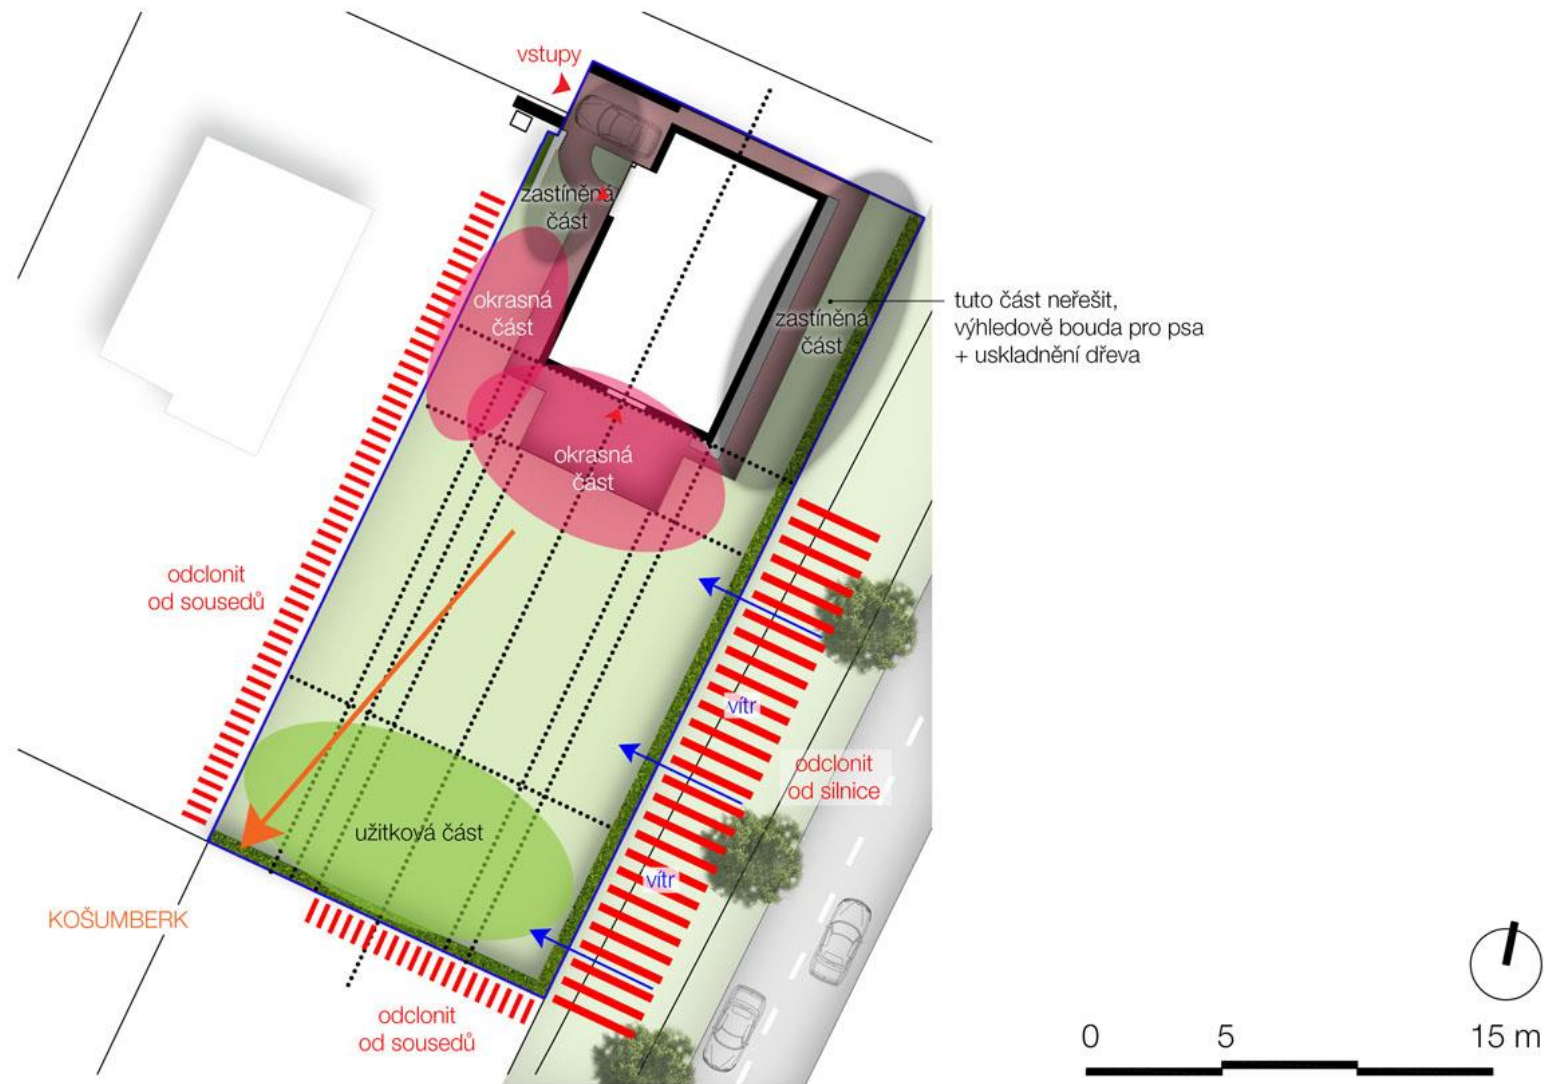



Studie zahrady



Grafiká různá, ale přehledná

HUSTOPEČE - ARCHITEKTONICKÁ STUDIE ZAHRADY -SITUACE, kóty ve výkrese

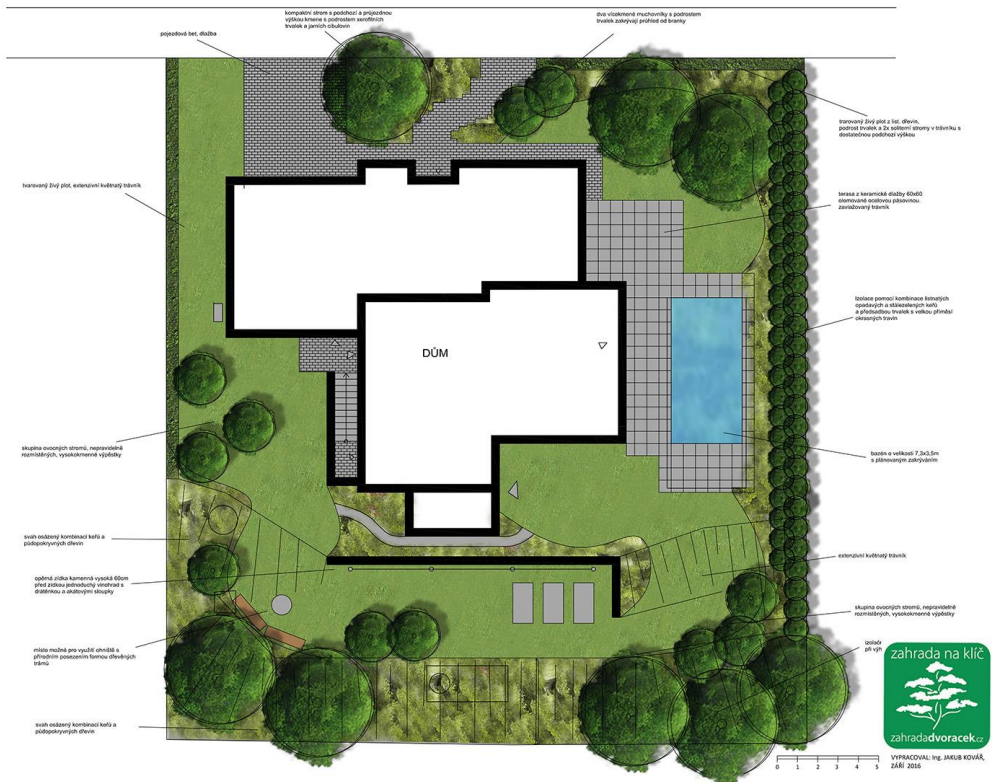


Vizualizace- perspektivy

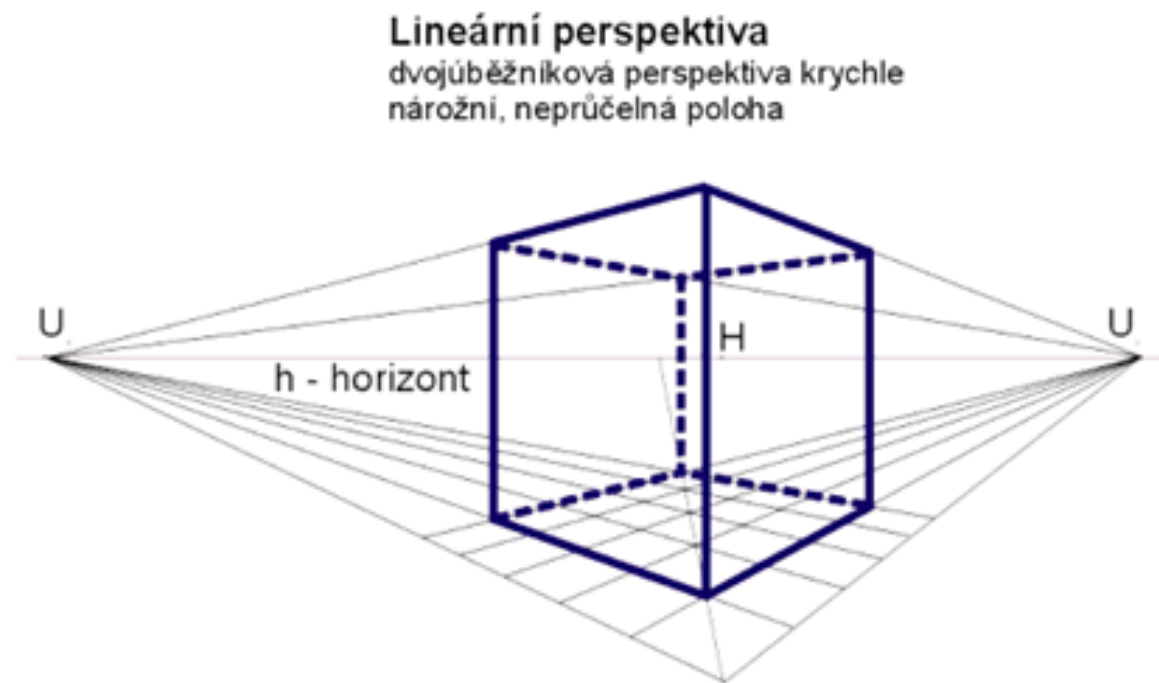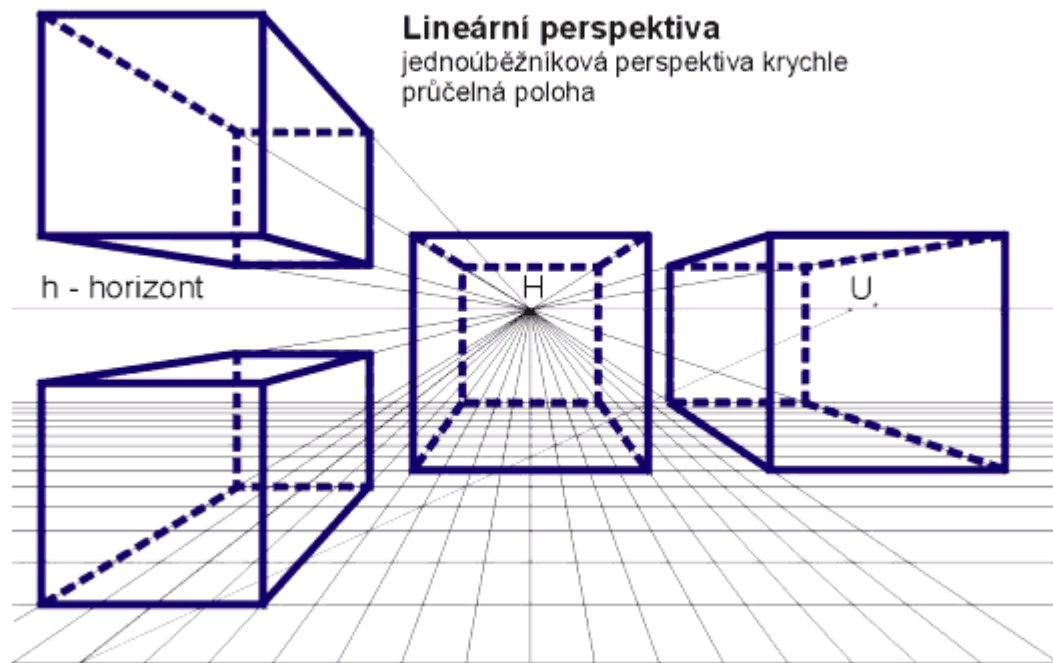

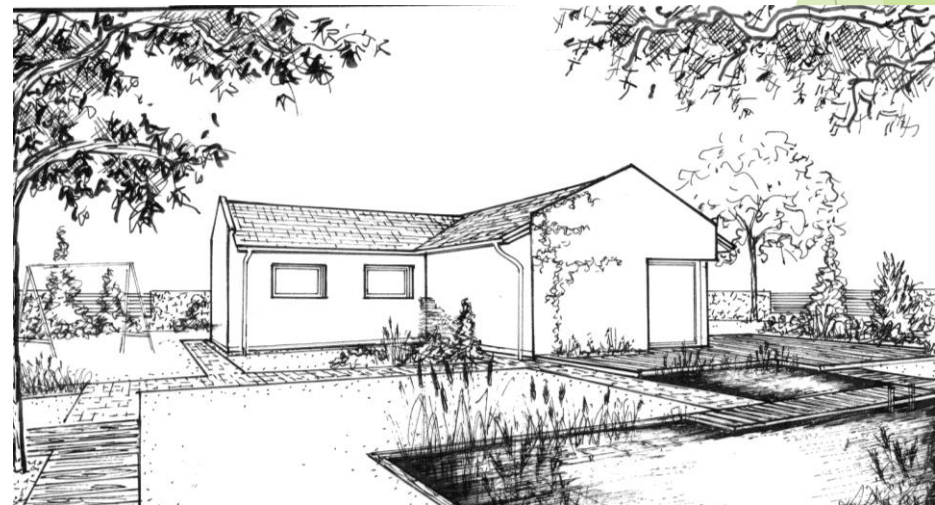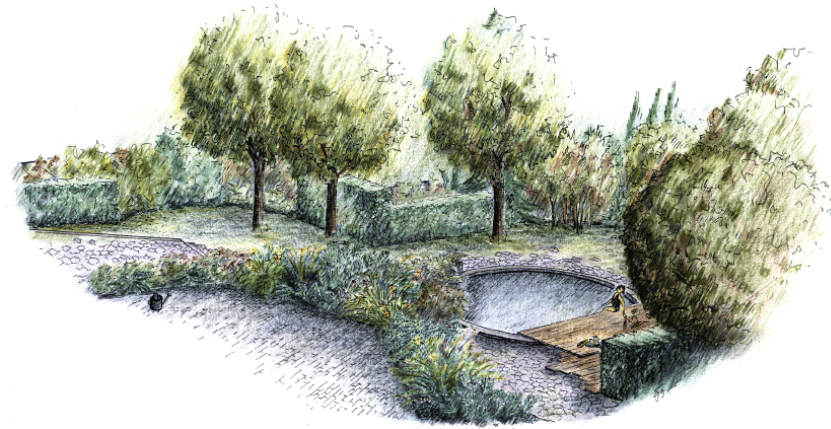

Osazovací plán


- Označení rostlin čísly nebo zkratkou / počty rostlin

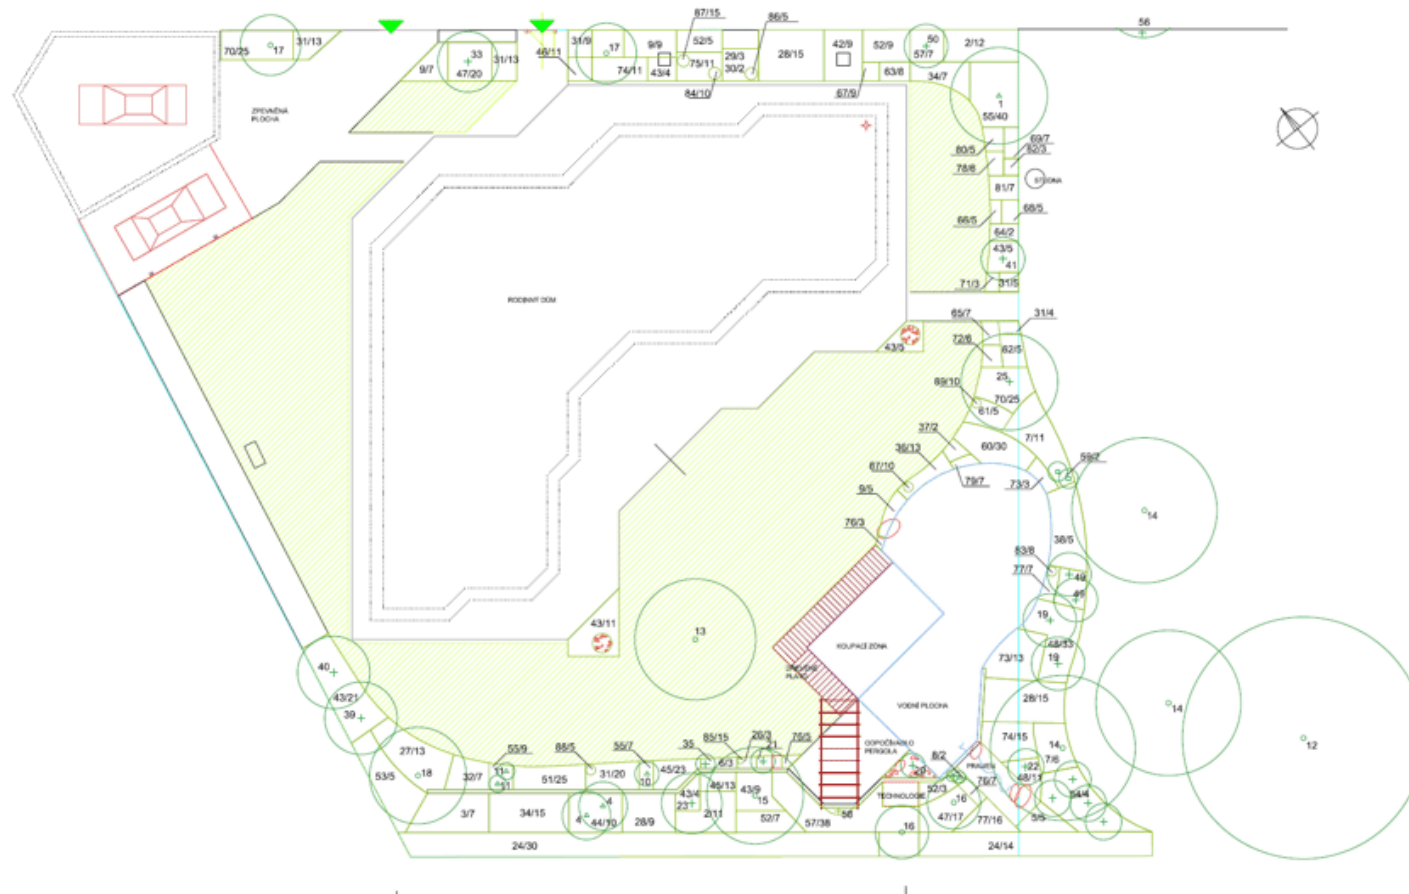

SEZNAM NAVRŽENÝCH ROSTLIN

JEHLIČNANY	1	OKRASNÉ TRÁVY	2
1. Abies koreana	1	59. Miscanthus sinensis 'Stratus'	2
2. Juniperus sabina 'Tamariscifolia'	23	TRVALKY	30
3. Juniperus x media 'Mini Juko'	7	60. Achillea millefolium	30
4. Pinus kuzcodensis 'Satellit'	2	81. Anemone hepatica	5
5. Pinus mugo 'Frisla'	5	82. Anemone doloan	5
6. Pinus mugo 'Drom'	3	83. Aster dumosus - růžová	8
7. Pinus mugo 'Mughus'	17	84. Aster novae-angliae - růžová	2
8. Pinus mugo 'Mops'	2	85. Campanula carpatica - modrá	7
9. Pinus mugo 'Pumilio'	21	86. Campanula persicifolia 'Blue Bell'	5
10. Pinus strobus 'Robusta'	1	87. Convallaria majalis	9
11. Pinus sylvestris 'Globosa Vitis'	2	88. Echinacea purpurea	5
LISTNATÉ STROMY	1	89. Eriogonum speciosum	7
12. Acer platanoides	1	90. Geranium macrorrhizum - bílá	50
13. Acer platanoides 'Drummondii'	1	91. Geranium macrorrhizum - tmavě růžová	3
14. Acer rubrum 'Armstrong'	3	92. Geranium sanguineum	6
15. Carpinus betulus 'Fastigiata'	1	93. Hemerocallis - smle	16
16. Carpinus betulus 'Frans Fontaine'	2	94. Hosta fortunei 'Albomarginata'	26
17. Catalpa bignonioides 'Nana'	2	95. Hosta fortunei 'Aureomaculata'	11
18. Prunus serotina 'Kiku-shitane'	1	96. Hosta minima	15
KĚRE OPADAVÉ	44	97. Hosta verticillata	23
19. Acer palmatum	2	98. Chrysanthemum maximum	6
20. Acer palmatum 'Dissectum'	1	99. Lysimachia nummularia	7
21. Acer palmatum 'Dissectum Garnet'	1	80. Physostegia virginiana - růžová	5
22. Acer palmatum 'Sangokaku'	1	81. Physostegia virginiana - bílá	7
23. Acer shirasawanum 'Aureum'	1	82. Rudbeckia hirta	3
24. Carpinus betulus - živý plot, sázeno po 0,55 m	1	CIBULNATÉ A HLÍZNATÉ KVĚTINY	8
25. Cnicus silvestris	1	83. Crocus - žlutý	8
26. Cotoneaster adpressus	3	84. Galanthus nivalis	10
27. Cotoneaster horizontalis	13	85. Chionodoxa lucifera	15
28. Hydrangea arborescens	39	86. Iris hollandica	5
29. Hydrangea macrophylla - bílá	3	87. Leucophaea verna	25
30. Hydrangea macrophylla - růžová	2	88. Narcissus - žlutý	5
31. Hypericum calycinum	64	89. Scilla maritima	10
32. Hypericum inodorum	7		
33. Magnolia x soulangeana	1	LEGENDA	
34. Rosa Fairy - růžová	22	○ +	JEHLIČNANY
35. Salix integra 'Hakuro Nishiki'	1	○	LISTNATÉ STROMY
36. Salix repens	13	+	KĚRE VYŠŠÍ
37. Salix repens 'Voorhuzen'	2	□	KĚROVÁ SKUPINA, TRVALKY
38. Salix rosmarinifolia	5	○	OKRASNÉ TRÁVY
39. Syringa vulgaris - bílá	1	○	TRAVNATÁ PLOCHA
40. Syringa vulgaris - růžová	1		
41. Viburnum plicatum 'Maribel'	1		
KĚRE STÁLEZELÉ	9		
42. Cotoneaster dammeri 'Coral Beauty'	9		
43. Cotoneaster dammeri	59		
44. Cotoneaster salicifolius 'Drom'	10		
45. Euonymus fortunei 'Emerald Gaiety'	36		
46. Euonymus fortunei 'Emerald n Gold'	11		
47. Euonymus fortunei	37		
48. Euonymus fortunei 'Vegetus'	44		
49. Fargesia 'Asian Wonder'	2		
50. Ilex aquifolium	1		
51. Lavandula angustifolia	25		
52. Lonicera nidula	24		
53. Pinus laurocerasus 'Novita'	5		
54. Sieracmunda mutabilis	4		
55. Vinca minor	56		
POPŮLAVÉ DŘEVINY	1		
56. Clematis x hybridum	45		
57. Hedera helix	1		
58. Vitis	1		

OSAZOVACÍ PLÁN VÝSADEB 1:100

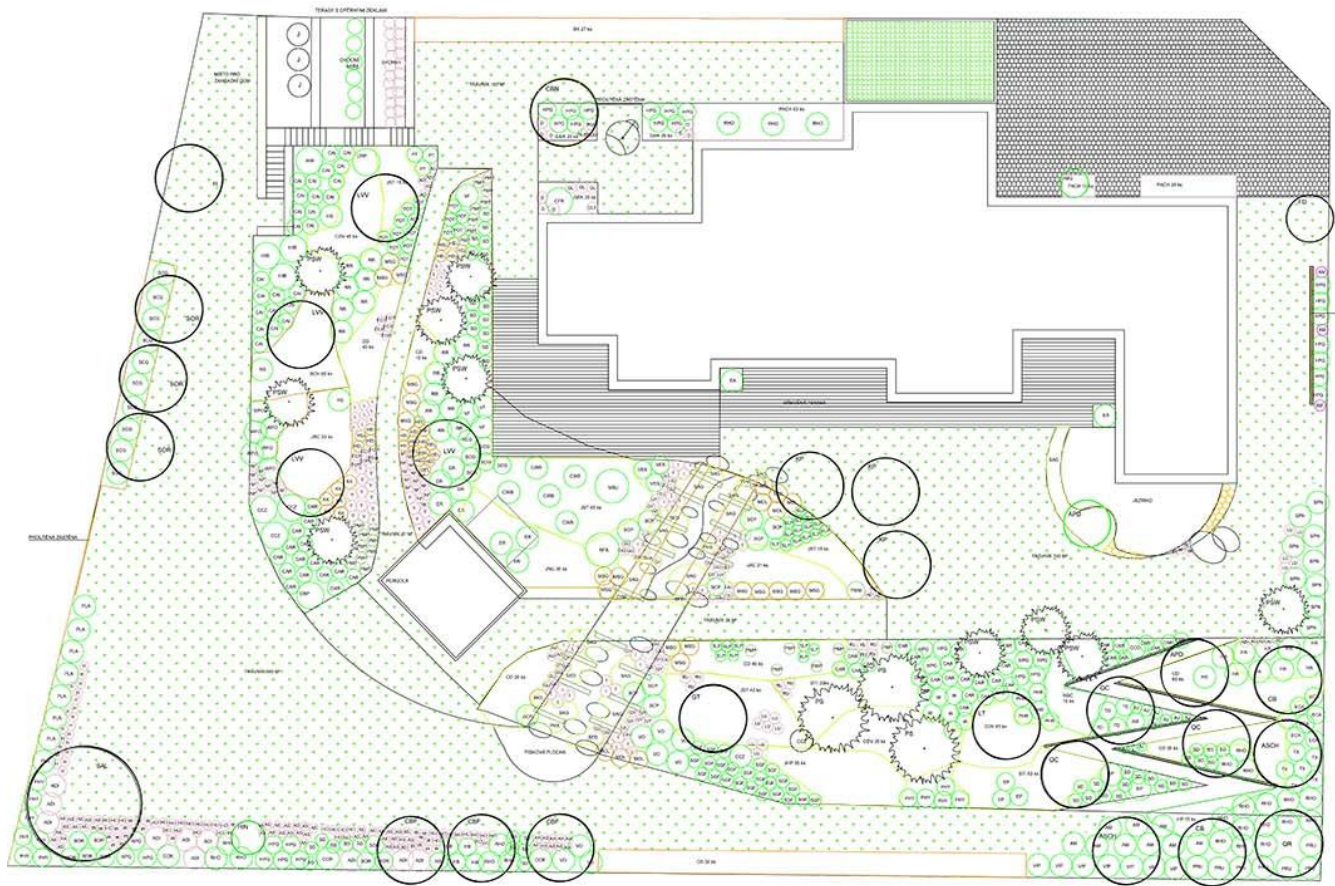

LEGENDA HMOT



LEGENDA ROSTLINNÝ MATERIÁL




Code	Species Name	Quantity	Unit	Code	Species Name	Quantity	Unit
SCB	Soliva arvensis Magnifolia	3	ks	SD	Sorbus betuleifolia	40	ks
SAL	Salix babingtoniae	1	ks	SER	Sorbus aucuparia	22	ks
CAF	Caprea betulae F. rugata	3	ks	TK	Taxus baccata	5	ks
CE	Cedrus libanotis	1	ks	TS	Taxus med. 'Complanata'	4	ks
PS	Prunus sibirica	1	ks	VES	Viburnum Elaeagnifolium	1	ks
PS	Prunus sibirica	2	ks	VES	Viburnum Erastriifolium	2	ks
LT	Lonicera xylosteum	1	ks	VF	Viburnum ferdinandi	4	ks
QR	Quercus pedunculata	1	ks	VO	Viburnum obtusifolium	8	ks
QC	Quercus ilex	1	ks	VVF	Viburnum pinnatifidum	7	ks
CAF	Caprea betulae	2	ks	W	Wrightia frondosa	5	ks
ASCH	Aster saccharinum	2	ks	WFO	Wrightia frondosa	5	ks
AFD	Acer palmatum 'Dissectum' var. 'Aronia'	1	ks				
KP	Kalmia latifolia	3	ks	CD	Colobrydium - typ. denarii - nota	210	ks
ED	Erythronium yuccifolium	1	ks	CDV	Colobrydium - typ. denarii - var. 'sp. 1984'	500	ks
CBW	Calluna vulgaris 'Hort.')	1	ks	CP	Cornus paniculata	53	ks
PSW	Prunus sibirica 'Waldow'	6	ks	JP	Juglans nigra 'Purpurea'	35	ks
PSW	Prunus sibirica 'Compact Gem'	3	ks	JST	Juglans nigra 'Tortuosa'	117	ks
AFD	Acer palmatum 'Dissectum' var. 'Aronia'	1	ks	JAC	Juglans nigra 'Compacta'	54	ks
AFD	Acer palmatum 'Dissectum' var. 'Aronia'	1	ks	SCH	Symphoricarpos albus 'Hort. 1900'	65	ks
ASD	Aster palmatum 'Blood Good'	1	ks	PACH	Parthenocissus tricuspidata	101	ks
AJ	Araucaria arborescens	10	ks	GER	Geranium macrorrhizum	40	ks
AM	Azalea mollis	6	ks	V	Vaccinium vitis-idaea	20	ks
SGC	Sibbaldia tatarica 'Capul'	10	ks	NF	Nerium oleander	20	ks
CAF	Caprea obtusifolia 'Pendula'	2	ks	L	Lonicera xylosteum	14	ks
CAU	Caryopteris nana	25	ks	RU	Rubus idaeus	14	ks
CWB	Cornus Winter Beauty	6	ks	D	Delphinium consolida	30	ks
CCZ	Calluna vulgaris 'ZELVAV'	4	ks	I	Impatiens	30	ks
CCZ	Calluna vulgaris 'ZELVAV'	3	ks	GY	Gypsophila	27	ks
ECA	Ericaceae compacta	7	ks	PHK	Phlox subulata	15	ks
EP	Empetrum nigrum	1	ks	AD	Androsace	15	ks
EA	Ericaceae compacta	7	ks	SED	Sedum - typ. spectabile	30	ks
GT	Geranium sp.	20	ks	EDH	Edimundia palustris	11	ks
HNY	Hemerocallis nana	1	ks	AS	Asplenium	40	ks
HIS	Hippocrepis emerus	4	ks	ADP	Androsace	20	ks
HS	Hieracium sp.	3	ks	SAG	Sagina vulpularia	170	ks
HA	Hydrangea arborescens 'Anabelle'	10	ks	GL	Galium verum	4	ks
HB	Hydrangea macrophylla 'Strawberry Parrot'	5	ks	HO	Hieracium	30	ks
HFG	Hydrangea paniculata 'Grandiflora'	32	ks	H	Hemerocallis fulva	20	ks
HP	Hydrangea pinnatifida	15	ks	JR	Juncus	24	ks
HSU	Hieracium sp.	30	ks	QU	Quercus	20	ks
MSU	Myrica swan	1	ks	LI	Lonicera	13	ks
PHK	Phlox subulata	12	ks				
PHK	Phlox subulata 'Tall Bush'	8	ks				
PMP	Prunus mugo 'Purpurea'	23	ks	HSL	Hesperis matronalis	23	ks
PMA	Prunus mugo 'Magnifica'	1	ks	MCS	Macranthodium	15	ks
POT	Potentilla fruticosa 'RUBIDA'	15	ks	MOL	Muscivora ssp. 'Morning Light'	9	ks
PRU	Prunus laurocerasus 'Cascadilla'	7	ks	KK	Calluna vulgaris 'Karl Forman'	6	ks
PJA	Prunus laurocerasus 'Olivus laurocerasus'	8	ks				
RAA	Rapanea rufipes 'Asplenifolia'	1	ks	BK	Begonia	27	ks
RHD	Rhododendron 'Hybrid'	4	ks	CB	Calluna vulgaris	30	ks
RHD	Rhododendron 'Hybrid'	8	ks	AM	Anthurium maculatum	3	ks
RHD	Rhododendron 'Hybrid'	24	ks	DEM	Demonia	1	ks
RR	Rosa rugosa 'White Rose'	15	ks				
SCP	Salix caprea 'Pendula'	10	ks				
SPN	Salix repens 'Nana'	6	ks	H	Hieracium	1	ks
SOB	Sorbus aucuparia	8	ks	J	Juncus	2	ks
SGP	Spirea 'Gold Flame'	24	ks				
SGG	Spirea ovata 'Grekham'	10	ks				



VÝKRES: ÚVODNÍ PLÁN
 VÝTVORBA: PRAŽSKÁ
 ARTELIA, ING. ŠIMON PETRUŠKA
 DATUM: KVĚTEN 2012
 VÝŠK: 1:200
 2/2



Proměnlivost v průběhu roku - jaro, léto, podzim, zima

- ▶ Půdorysně nebo pohledově (axonometrie)
- ▶ Možnost trvalkový záhon, nebo kombinovaný záhon (keře/trvalky)

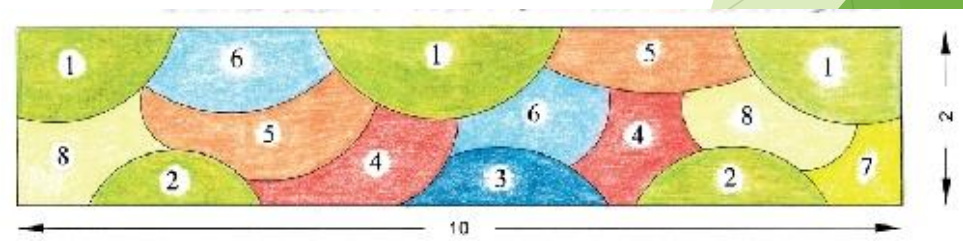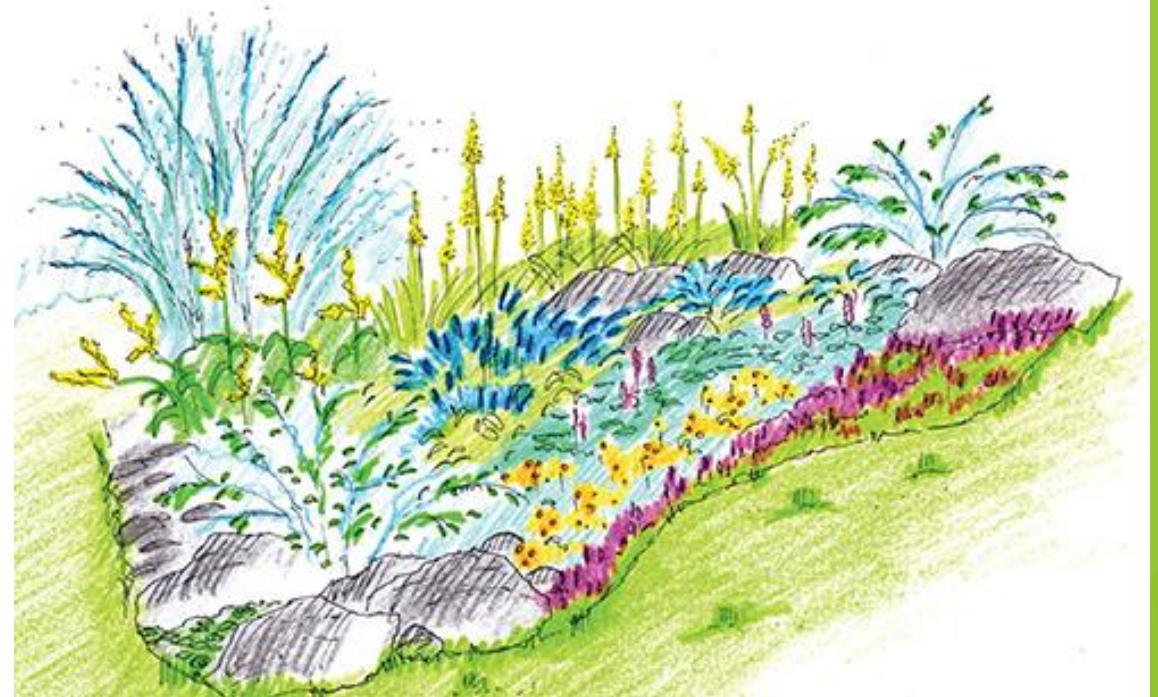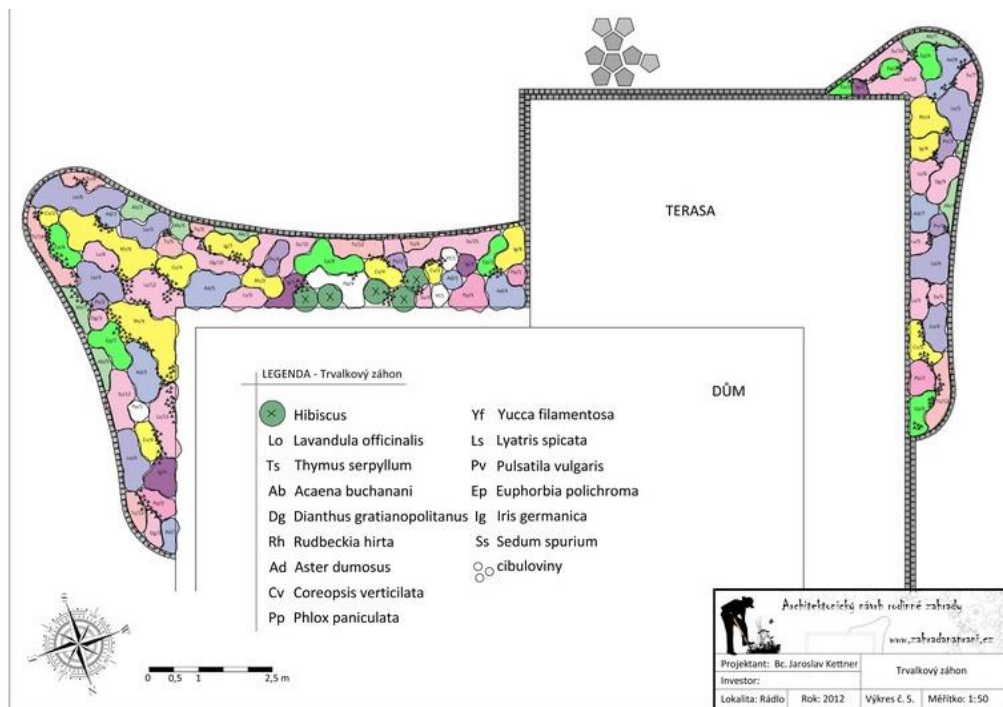

Řezopohledy

A-A', vedení řezu tlustou čarou, volit řez zajímavým územím

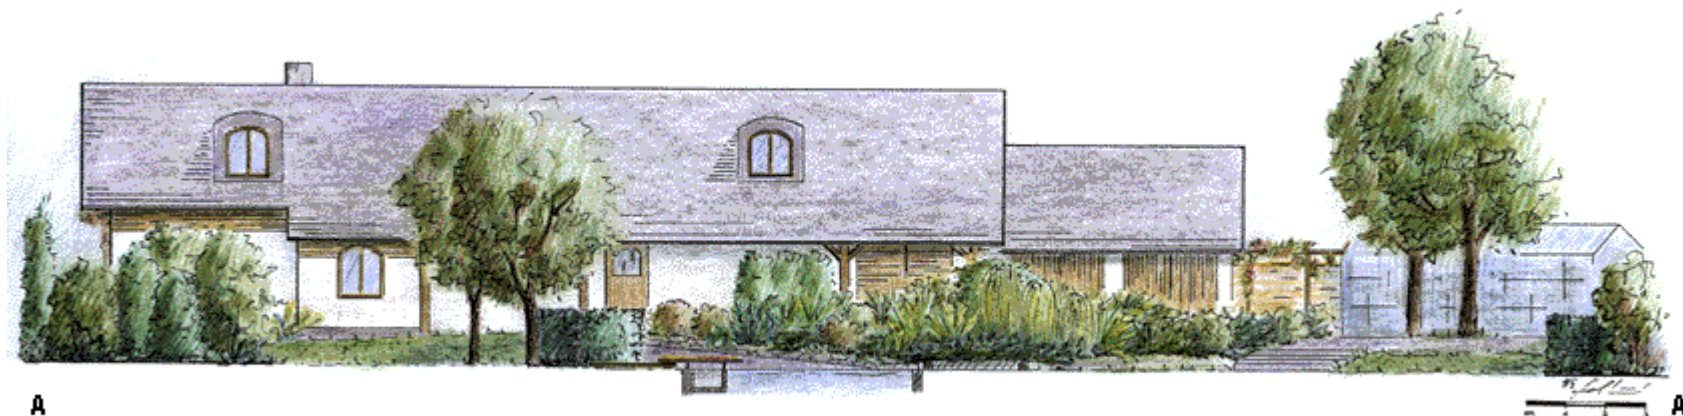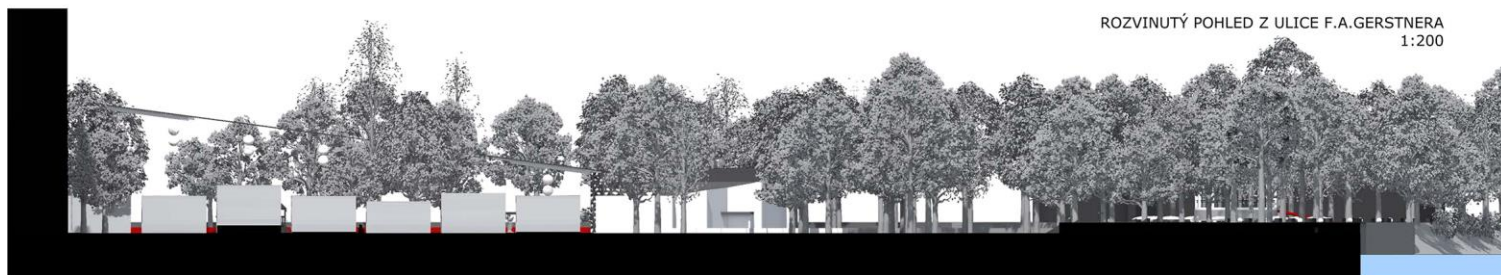

Technická zpráva

- ▶ Popis stávajícího stavu- výměry, podmínky, užívání
- ▶ Popis úpravy (materiály, technologie výsadby, atd.)
- ▶ Finanční rozpočet realizace
- ▶ Návrh úprav do budoucna (výhled 10 let)